


Úhelník s prolysem - zinek

ozn: 23.0737.0___.05

DOMESTAV[®]
s.r.o.
kování nábytkové

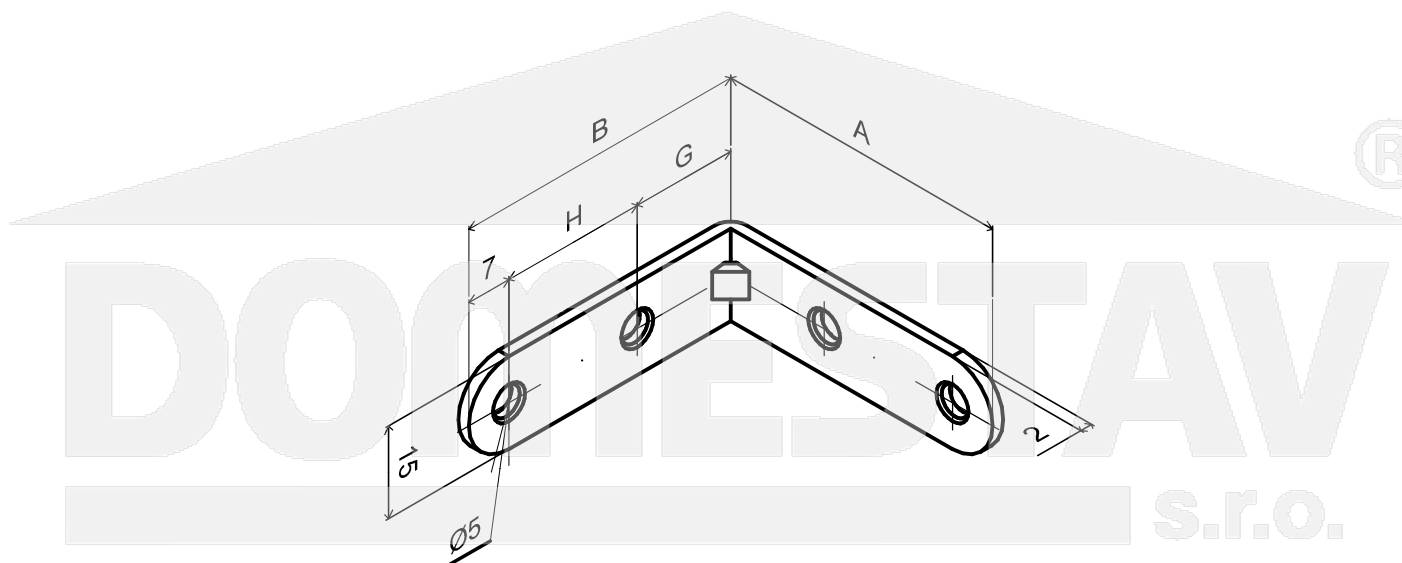

KOVÁNÍ NÁBYTKOVÉ

	Rozměry					
	označení	A	B	D	G	H
Úhelník s prolysem 20 x 20mm zinek	23.0737.020.05	20	20	-	-	-
Úhelník s prolysem 30 x 30mm zinek	23.0737.030.05	30	30	30	13	12
Úhelník s prolysem 40 x 40mm zinek	23.0737.040.05	40	40	40	16	17
Úhelník s prolysem 50 x 50mm zinek	23.0737.050.05	50	50	50	21	22
Úhelník s prolysem 60 x 60mm zinek	23.0737.060.05	60	60	60	20	33
Úhelník s prolysem 80 x 80mm zinek	23.0737.080.05	80	80	80	31	42